

Stad HASSELT

VOORSTEL VERKAVELING

10e Afdeling Sectie C

nrs.39/s/5/deel,24/d/4/deel,
15/e/deel,15/d/3/deel,42/f/6/deel


Opgemeten door Luc Market, Landmeter-Expert,
beëdigd door de Rechtbank van eerste aanleg
te Hasselt. Ingeschreven op het Tableau
van de Federale Raden van
Landmeters-Experten LAN 04 0183
Gevestigd Varkensmarkt 8, 3590 Diepenbeek
tel.: 011/33 10 86

e-mail: info@market-bvba.be

www.market-bvba.be

Diepenbeek, 01/03/2019

GEWIJZIGD dd 29/05/2019: opmeting extra wegenis

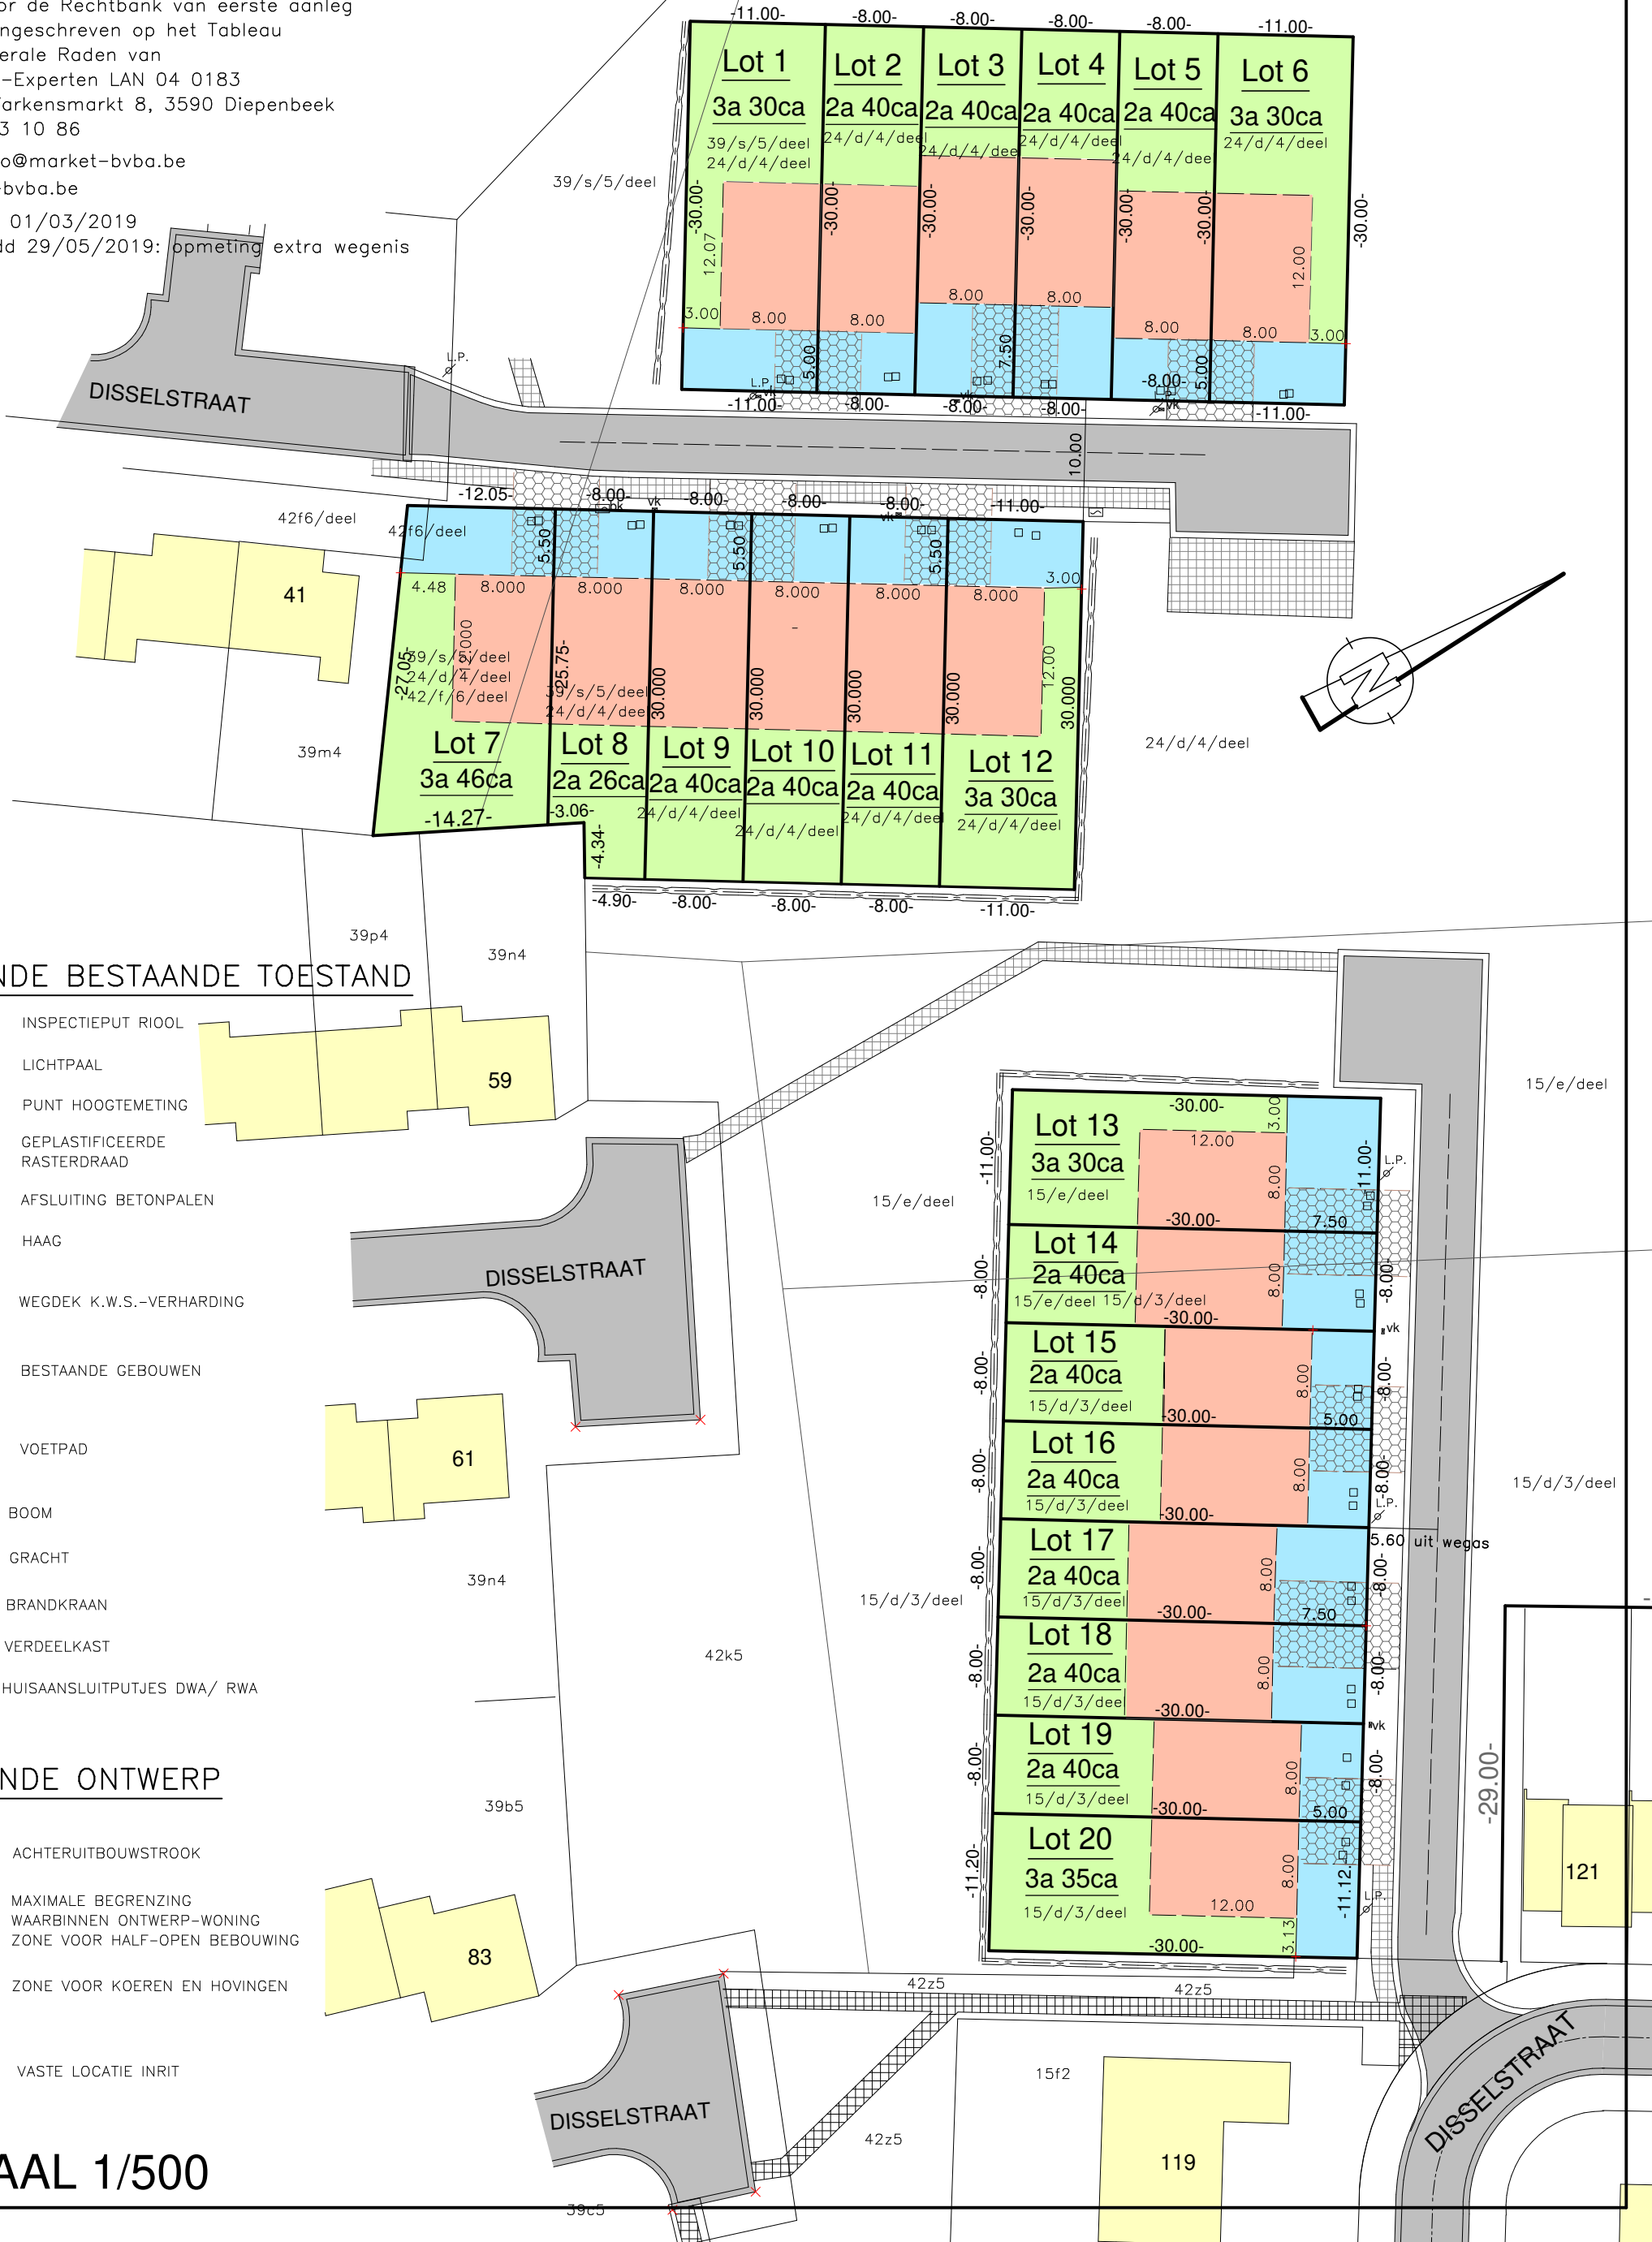

LEGENDE BESTAANDE TOESTAND

- I.P. INSPECTIEPUT RIOOL
- L.P. LICHTPAAL
- 79.20 PUNT HOOGTEMETING
- GEPLASTICEERDE RASTERDRAAD
- AFSLUITING BETONPALEN
- HAAG
- WEGDEK K.W.S.-VERHARDING
- BESTAANDE GEBOUWEN
- VOETPAD
- BOOM
- GRACHT
- BRANDKRAAN
- VERDEELKAST
- HUISAANSLUITPUTJES DWA/ RWA

LEGENDE ONTWERP

- ACHTERUITBOUWSTROOK
- MAXIMALE BEGRENZING WAARBINNEN ONTWERP-WONING ZONE VOOR HALF-OPEN BEBOUWING
- ZONE VOOR KOEREN EN HOVINGEN
- VASTE LOCATIE INRIT

SCHAAL 1/500